

STATO DI FATTO



PLANIMETRIA GENERALE

Scala 1:500




PIANTA

Scala 1:100




SEZIONE A-A

Scala 1:50

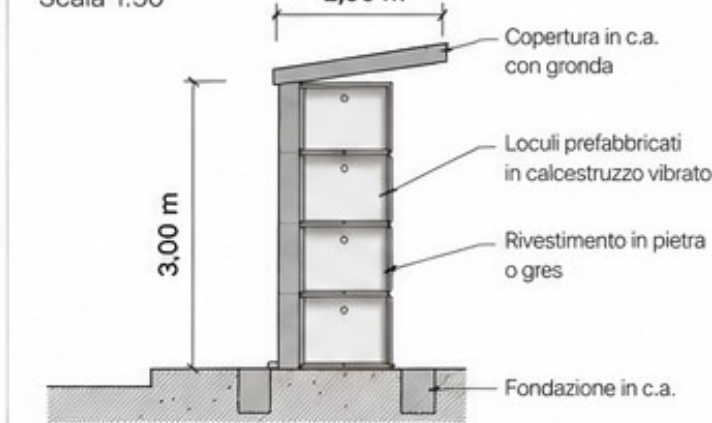

PROSPETTO FRONTALE

Scala 1:100

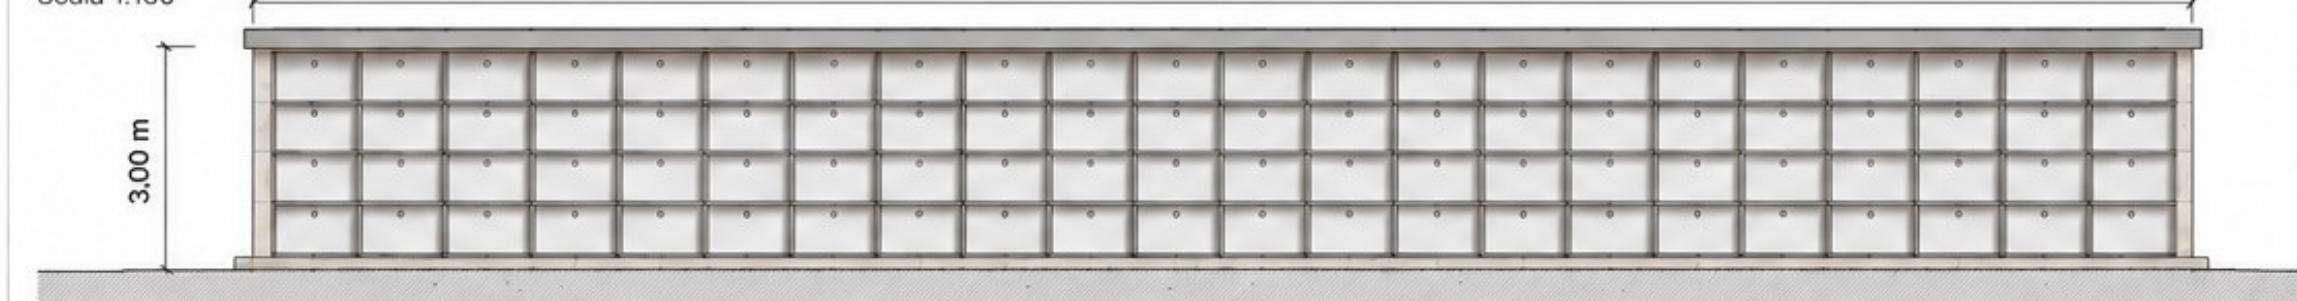

PROSPETTO LATERALE

Scala 1:100

